


自動販売機設置場所
令和8年4月～

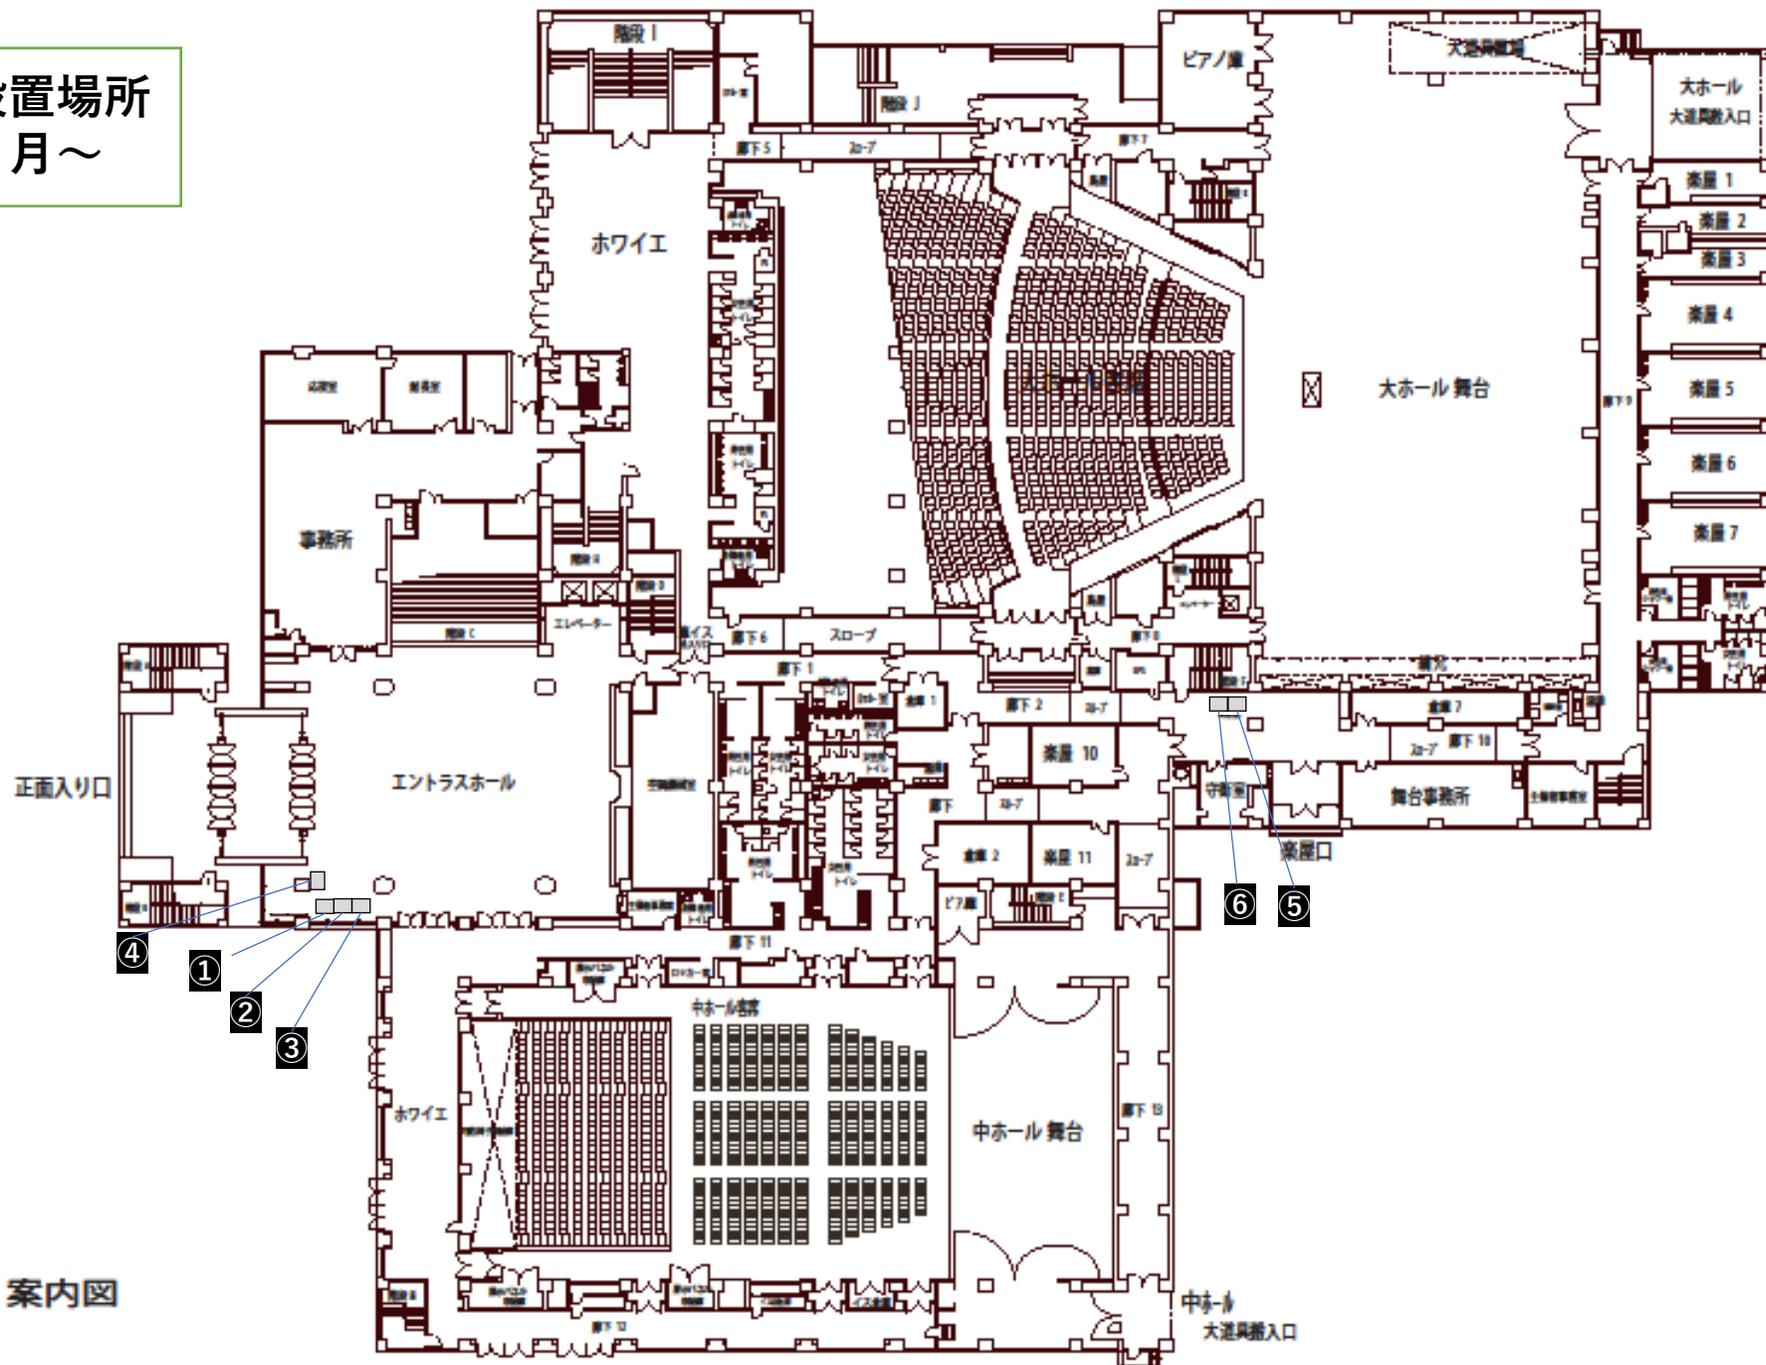

1階 案内図