


注意事項

- 1 今回契約対象箇所は②または③部分です。
- 2 図示は自販機本体を示します。
(本体面積には転倒防止器具、放熱余地を含みます。)
本体面積以外に自販機1台につき回収ボックス2台分の
面積0.5m²を含みます。
1台当たり合計面積 1.818m²以内となります。

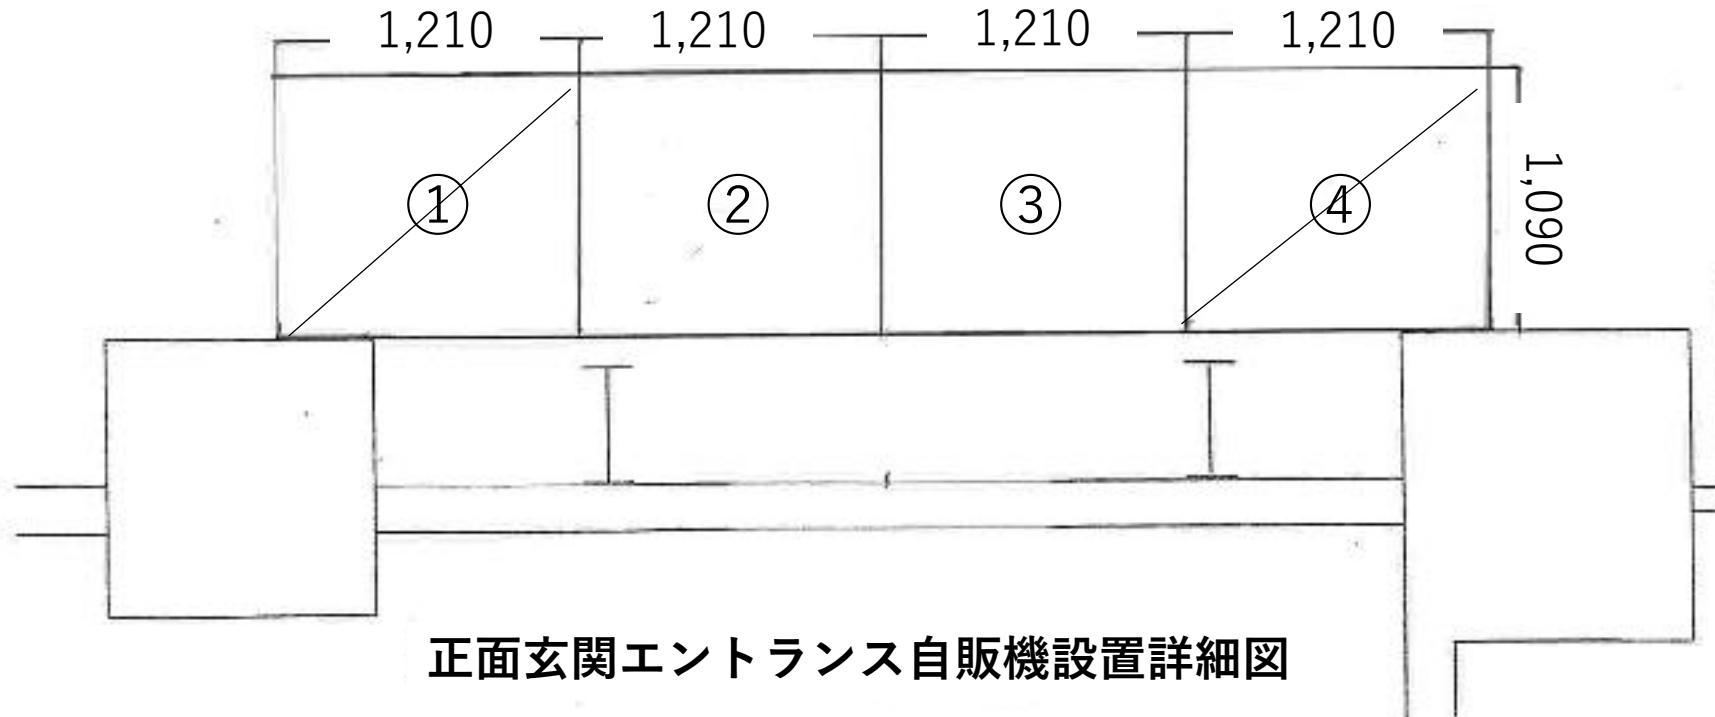

正面玄関エントランス自販機設置詳細図