


自動販売機設置場所
令和8年3月末まで

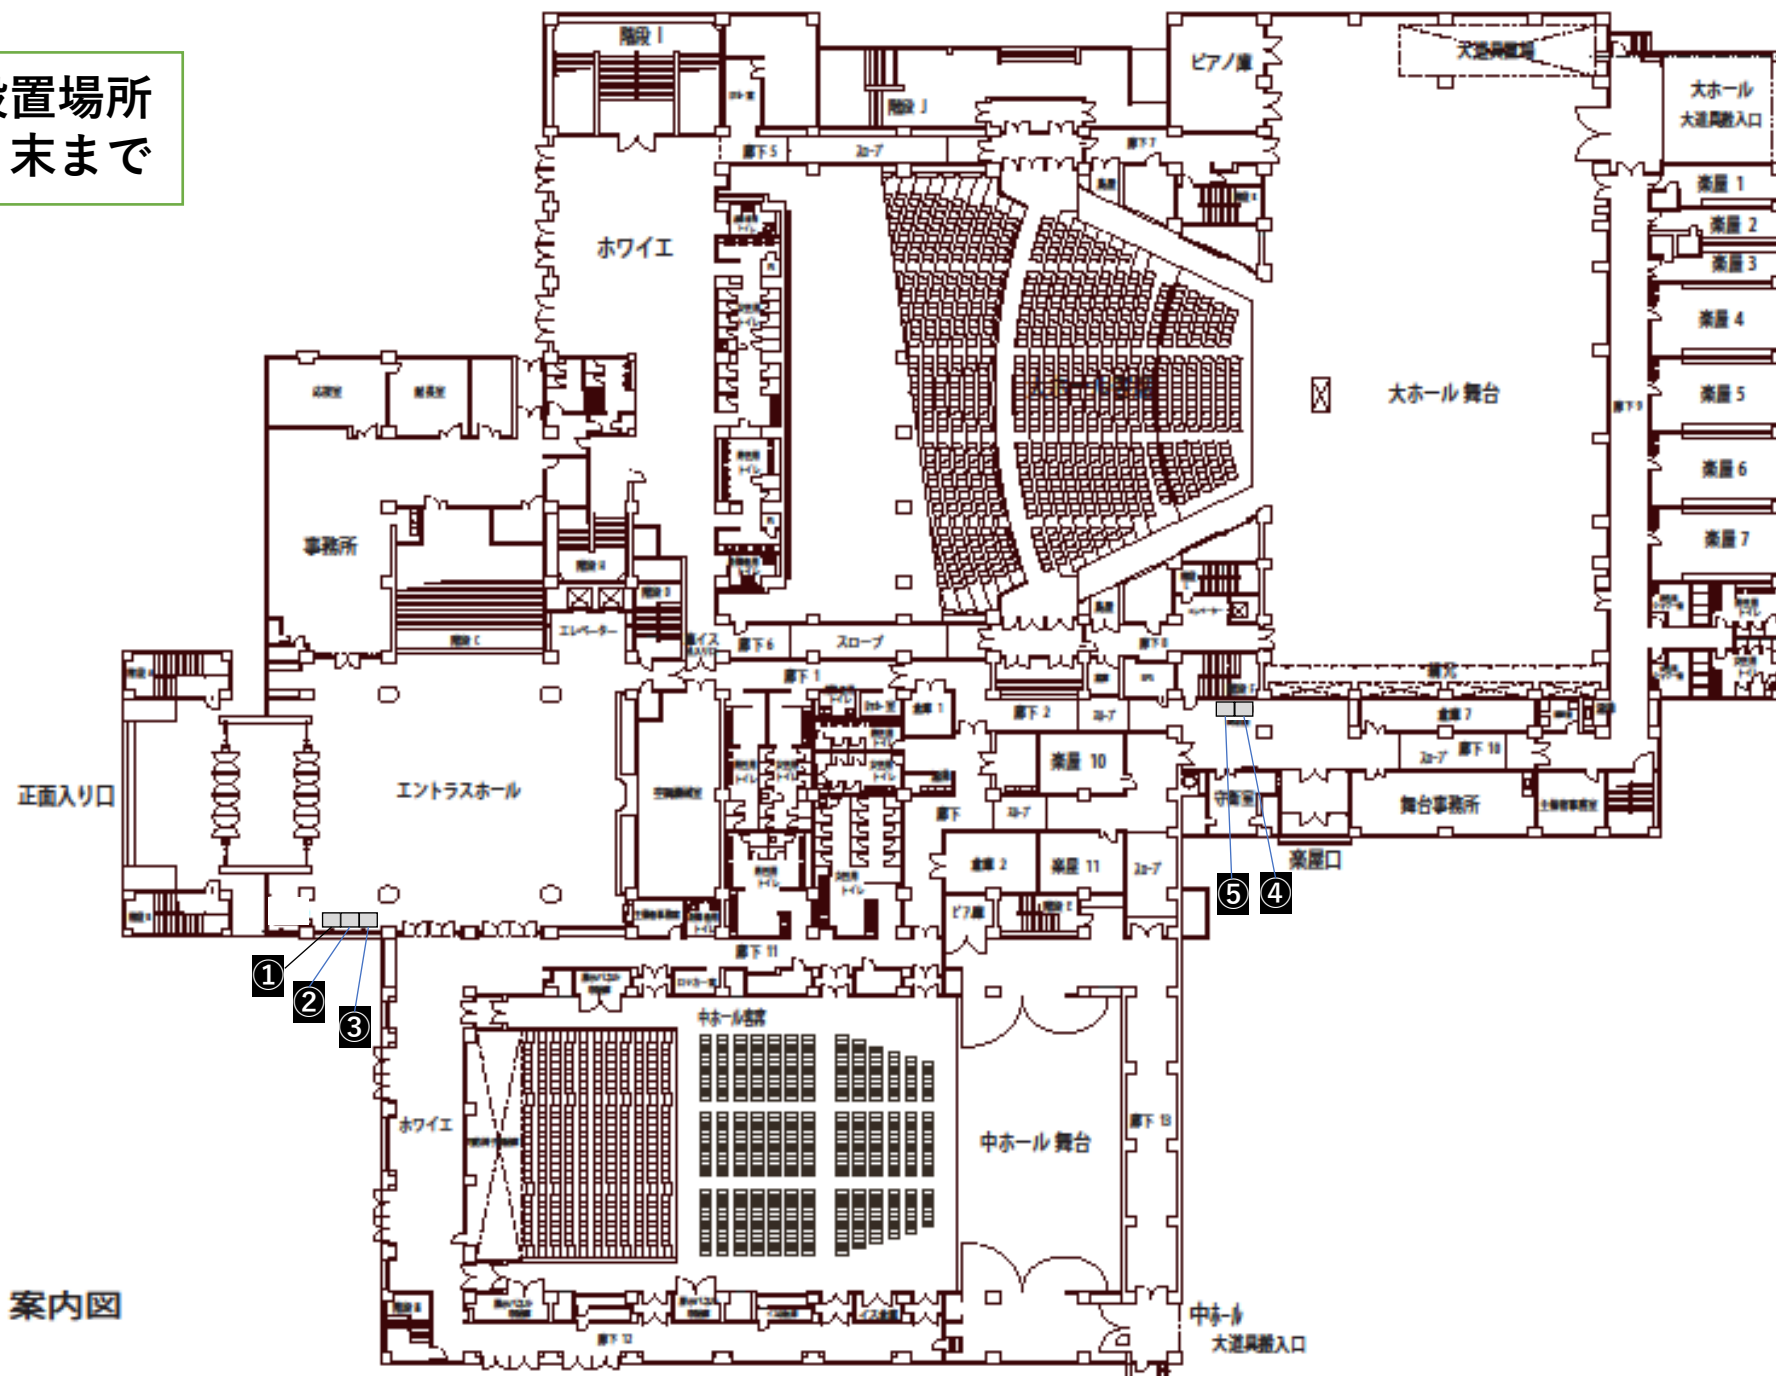

1階 案内図